



REMISE

Remise Zwaag & Blok C

Situatietekening

d.d. 08-04-2026



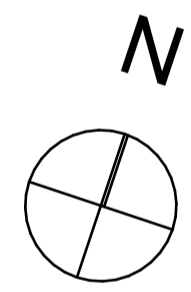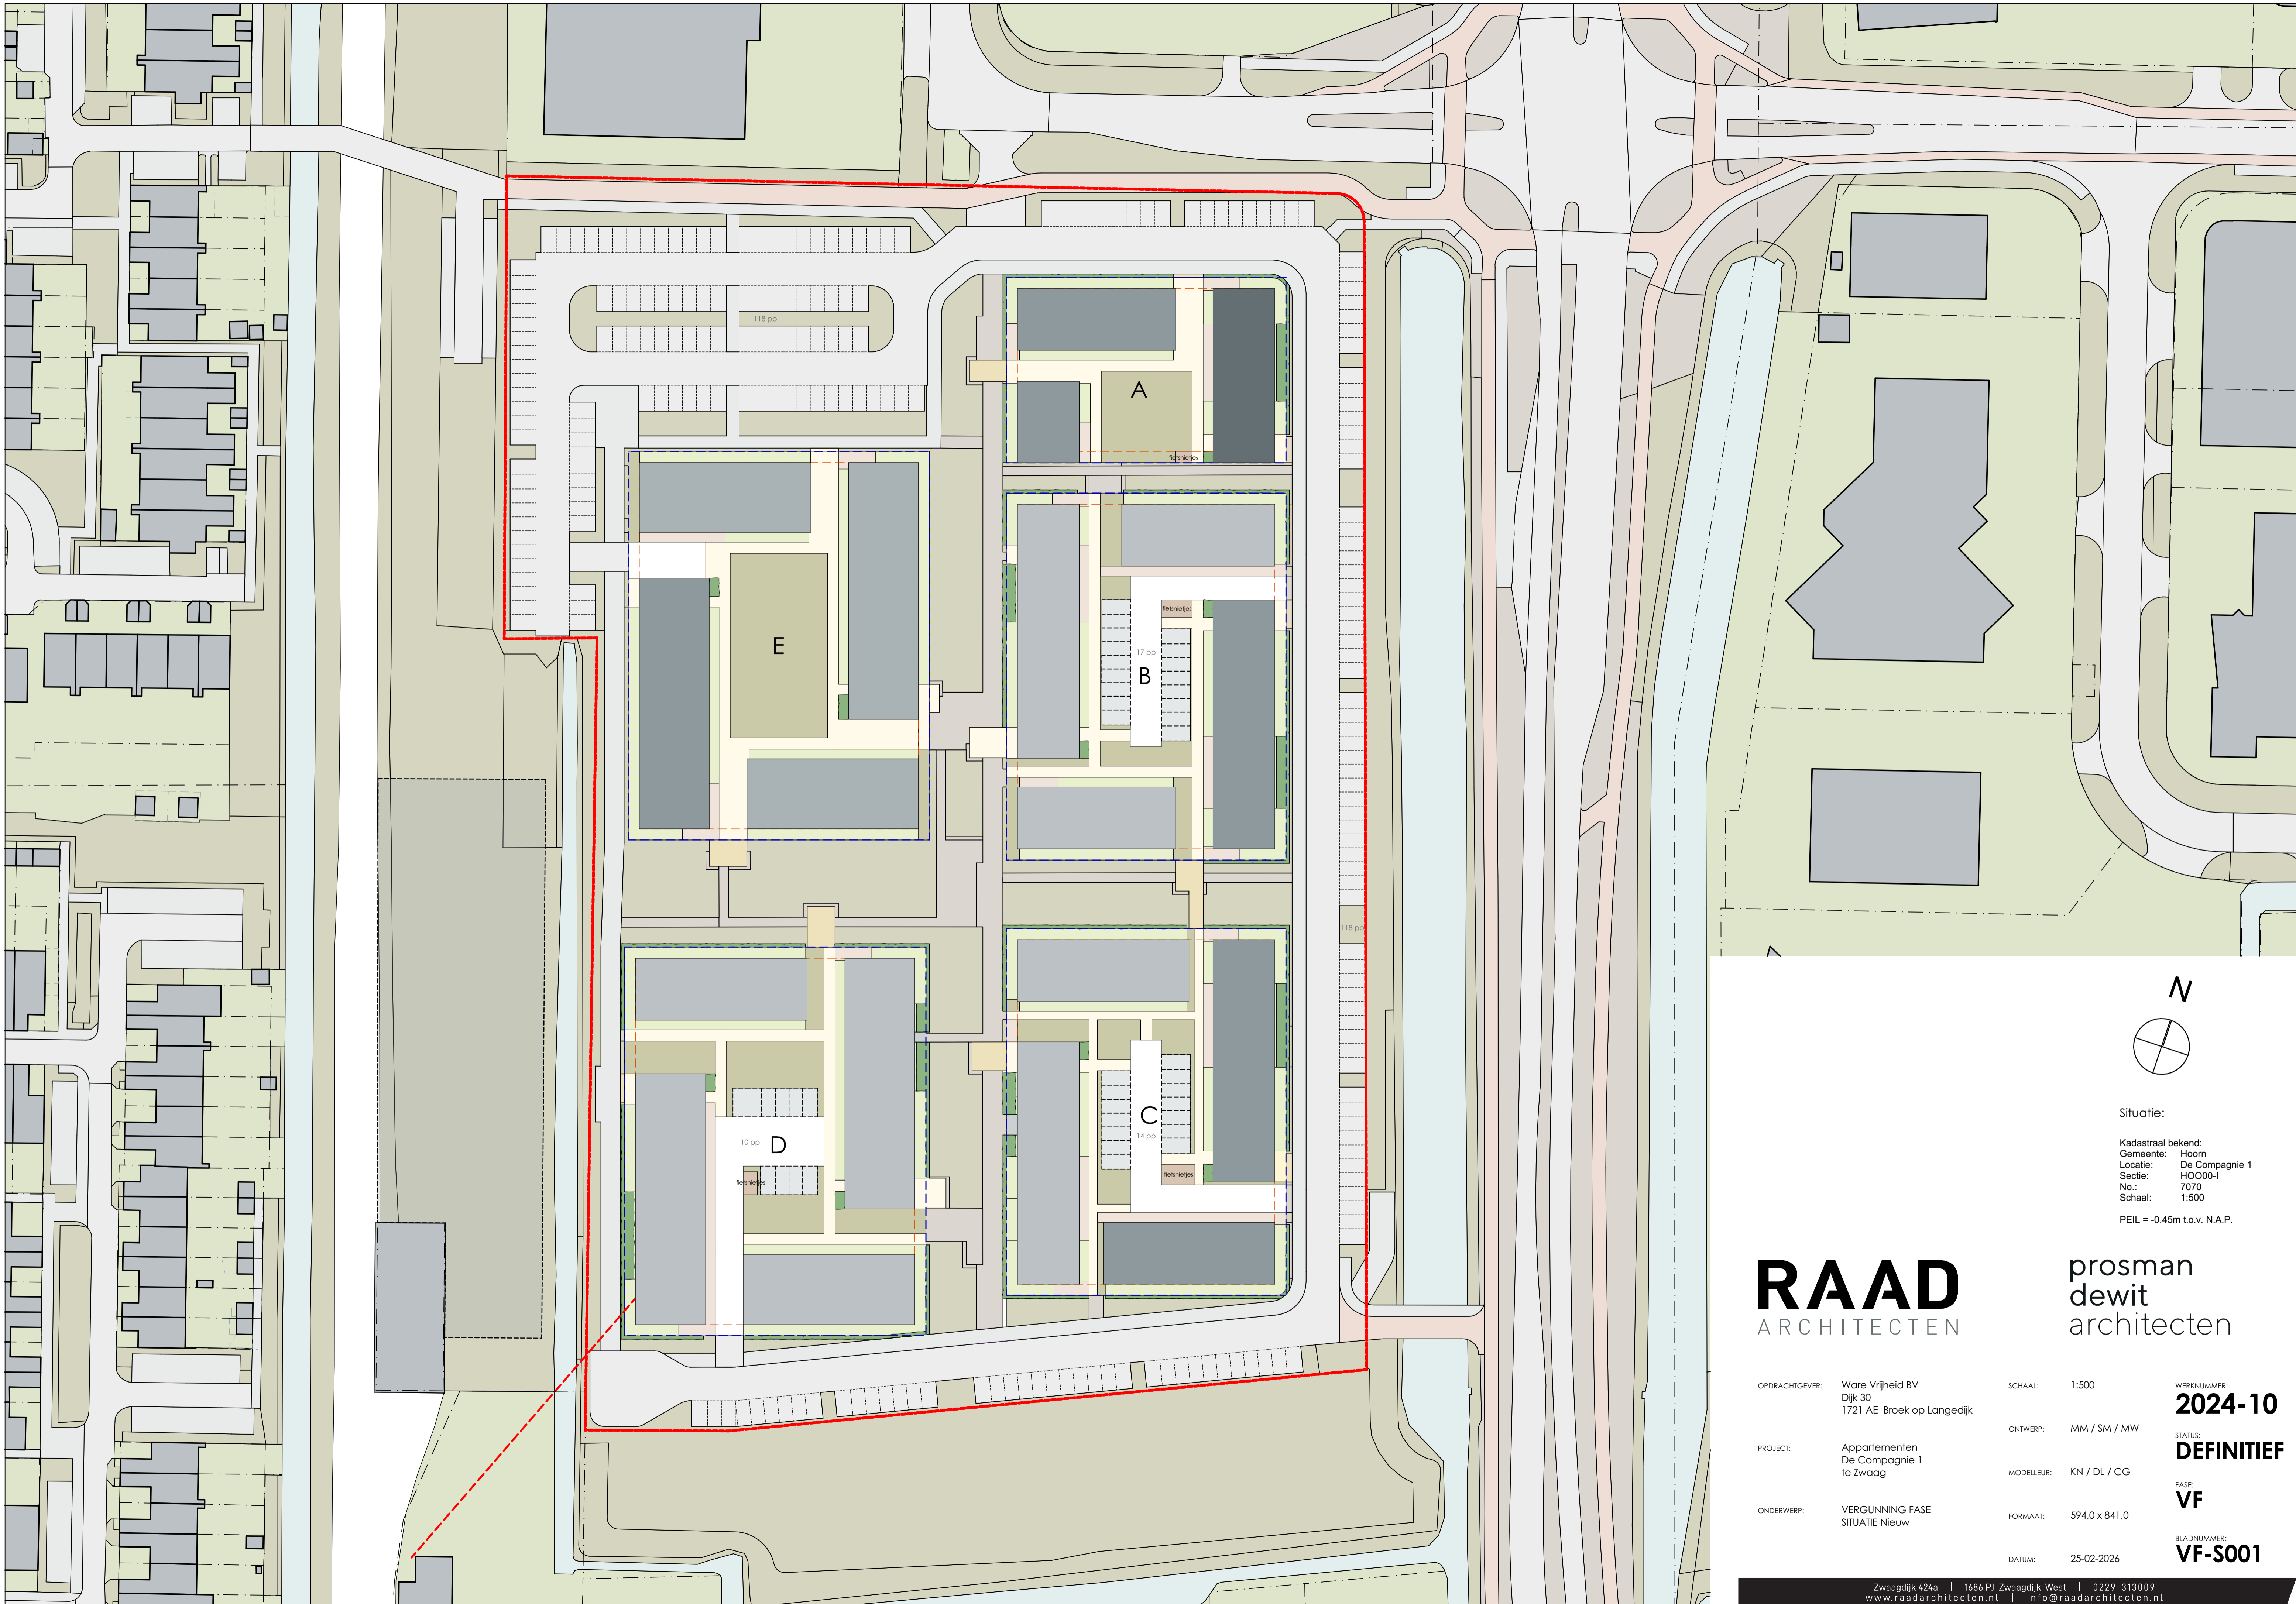


Situatie:
 Kadastraal bekend: Dijk 30
 Gemeente: Hoorn
 Locatie: De Compagnie 1
 Sectie: H0000-I
 No.: 7070
 Schaal: 1:500
 PEIL = -0.45m t.o.v. N.A.P.

RAAD
 ARCHITECTEN

prosmann
 dewit
 architecten

OPDRACHTGEVER: Ware Vrijheid BV Dijk 30 1721 AE Broek op Langedijk	SCHAAL: 1:500	WERKNUMMER: 2024-10
PROJECT: Appartementen De Compagnie 1 te Zwaag	ONTWERP: MM / SM / MW	STATUS: DEFINITIEF
ONDERWERP: VERGUNNING FASE SITUATIE Nieuw	MODELLEUR: KN / DL / CG	FASE: VF
	FORMAAT: 594,0 x 841,0	BLADNUMMER: VF-S001
	DATUM: 25-02-2026	

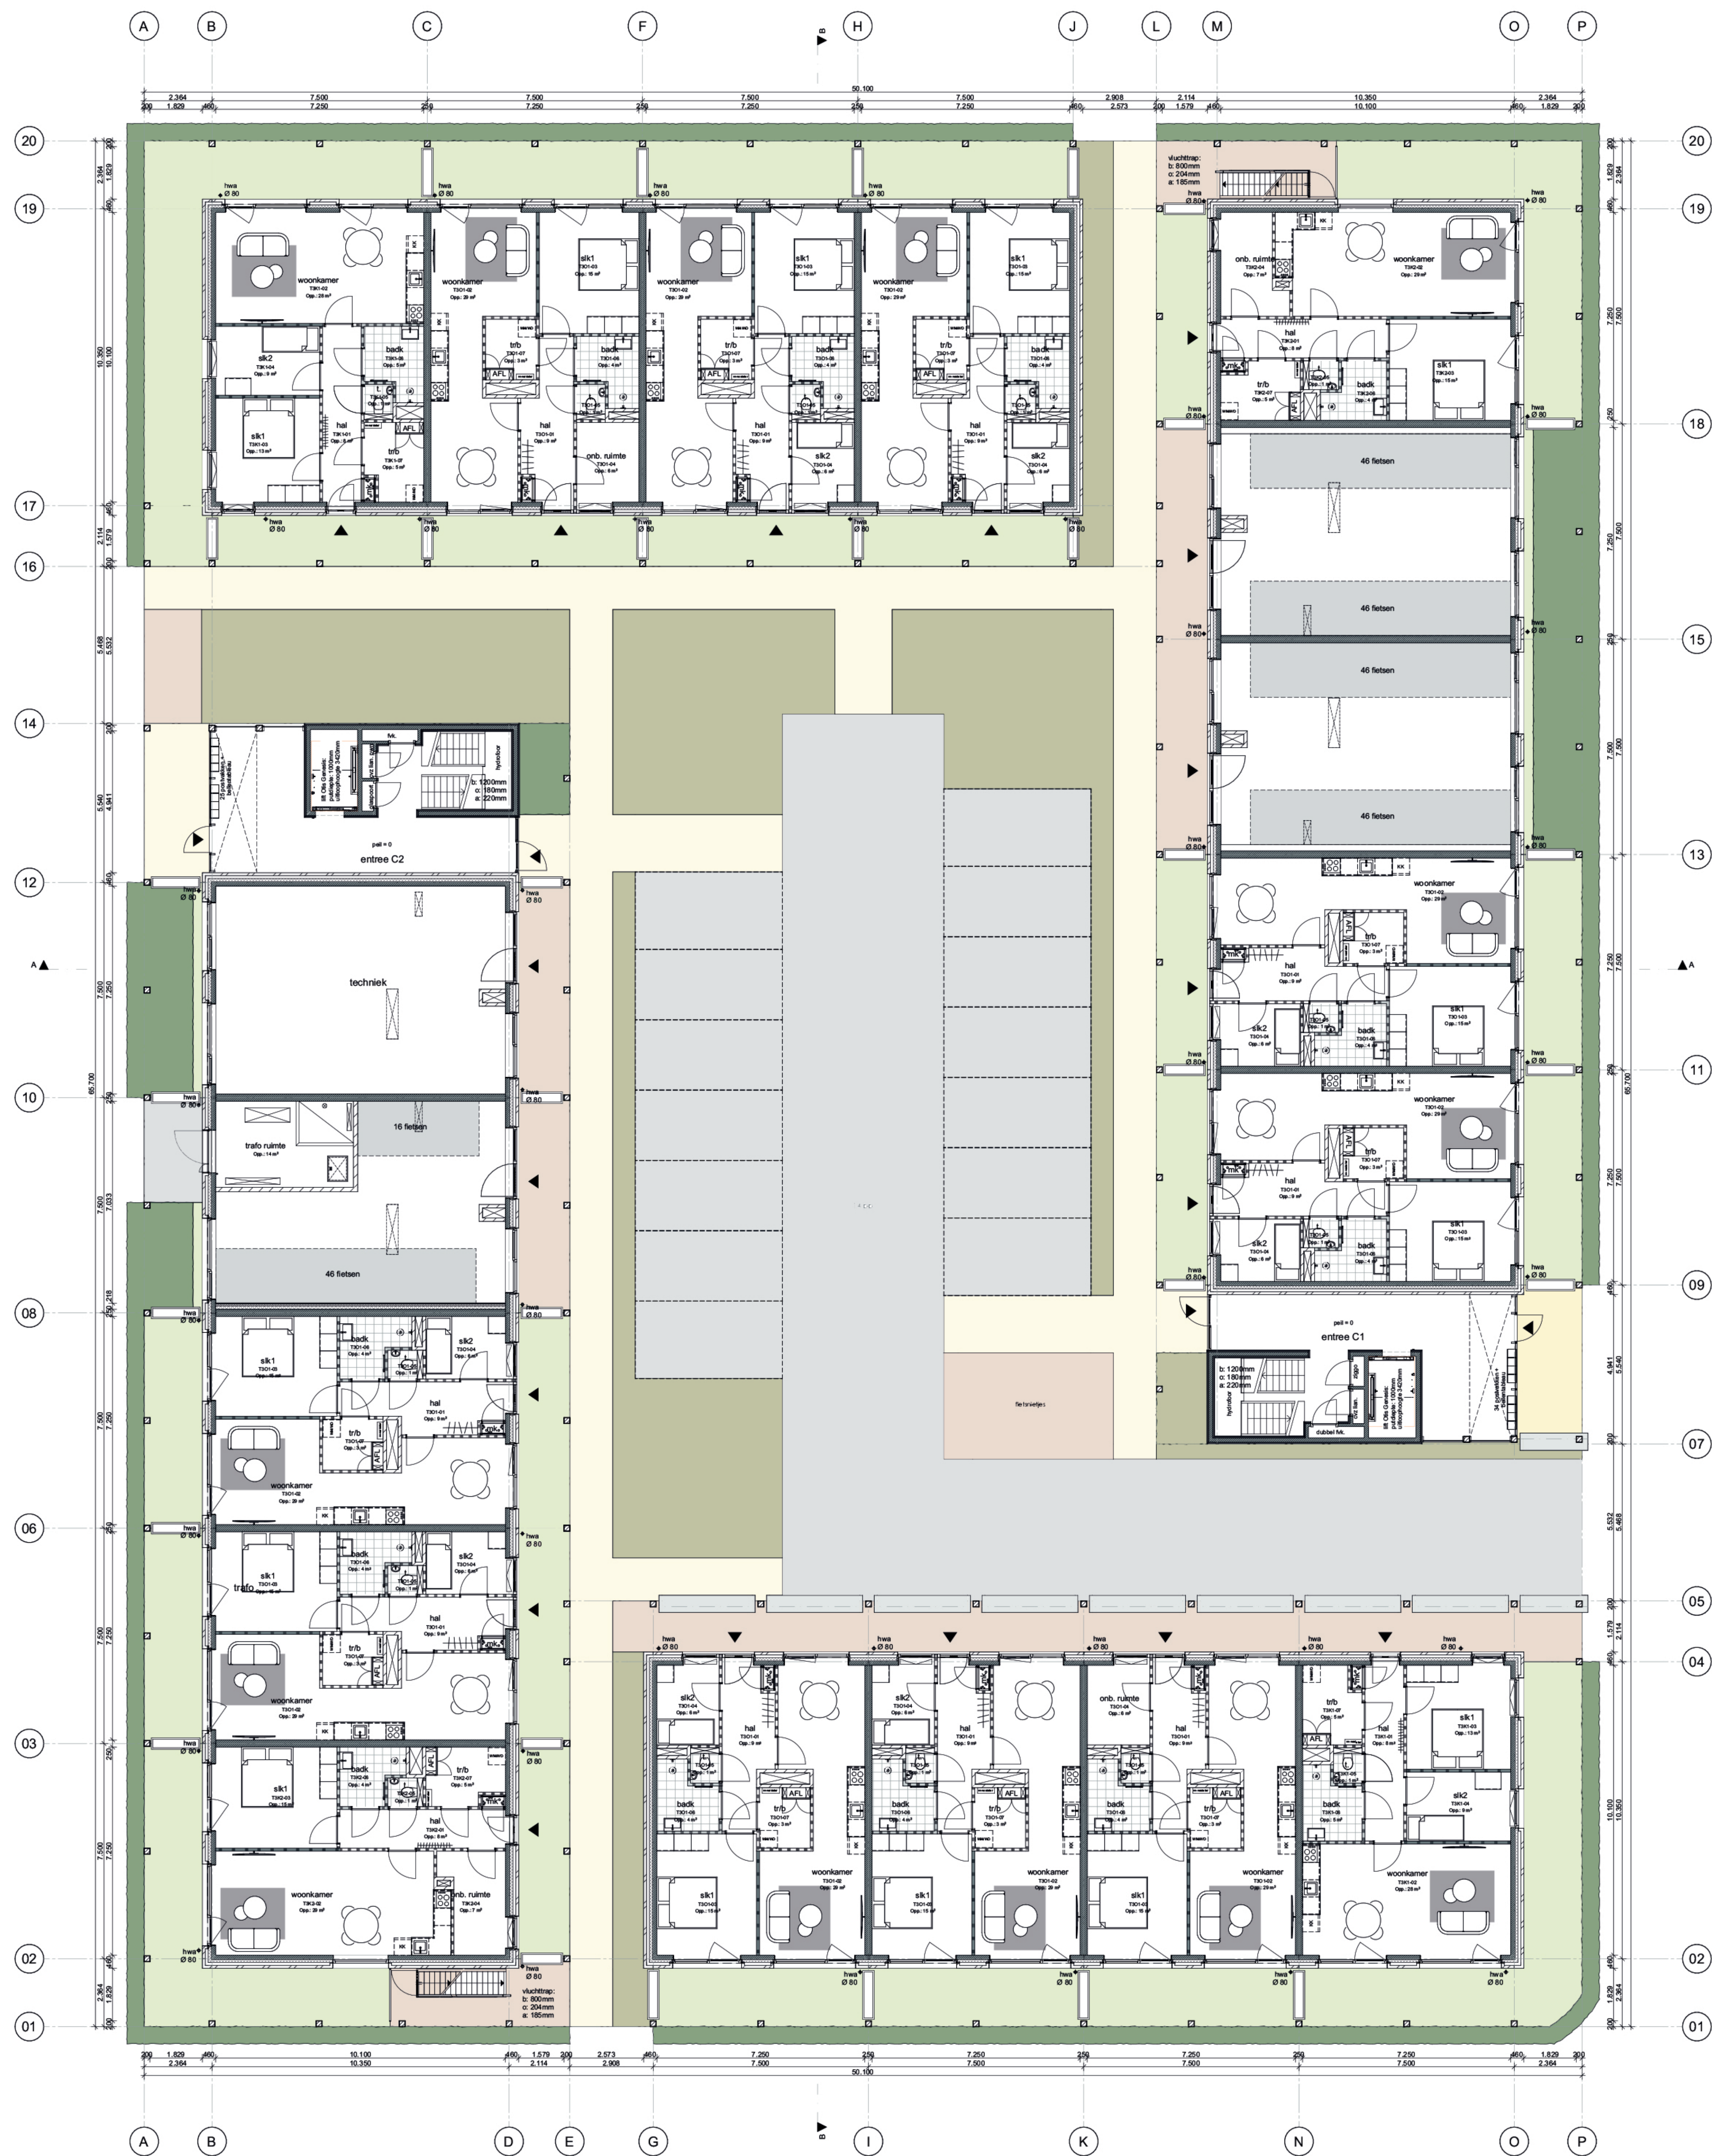

- in stand te houden groen/beplanting
- in stand te houden haag/beplanting
- private tuin behorende bij app.recht
- in stand te houden bestrating en parkeerplaatsen

Begane grond (Peil)